


- REGIONE PIEMONTE -
- PROVINCIA DI NOVARA -

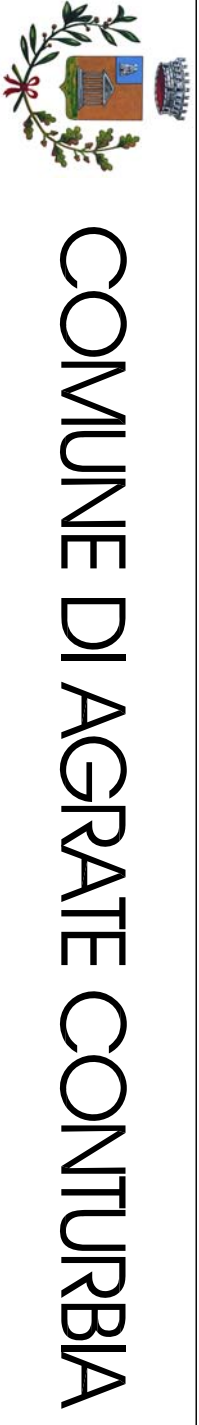

COMUNE DI AGRATE CONTURBIA



NUOVO SPAZIO MENSA IN AMPLIAMENTO
ALLA SCUOLA ELEMENTARE RADICE LOMBARDI

PROGETTAZIONE DEFINITIVA / ESECUTIVA

PROGETTAZIONE:

GAVINELLI ARCHITETTURA
28019 SINO (NO) via Matteotti 7
Tel. +39 032285044
e-mail: info@gavinelliarchitettura.it

STUDIO ASSOCIATO G4
28010 AGRATE CONTURBIA (NO)
piazza Roma 1
Tel. +39 0322832372
e-mail: olecece@lberio.it

| | |
|---|----------------|
| elaborato | Plantia arredo |
| scala | 1 : 50 |
| data | MARZO 2016 |
| tavola n. | 02e |
| DIMENSIONE TAVOLA mm 841 x 594 | |
| TUTTE LE MISURE DEVONO ESSERE VERIFICATE IN CAMBIO OGNI PERFORAZIONE, INCISIONE, SALDAGNA, DEVE ESSERE COMUNICATA ALLA REALIZZAZIONE TAVOLA | |
| RIPRODUZIONE VIETATA - TUTTI I DIRITTI RISERVATI | |