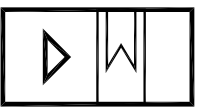

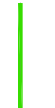



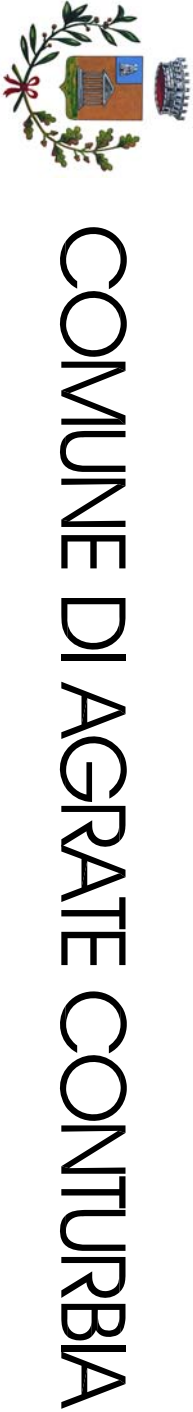


-  Produttore—accumulatore acqua calda sanitaria o Pompa di Calore
-  Collettore distribuzione acqua calda e fredda sanitaria con intercettazioni
-  Tubazione sotto traccia adduzione acqua fredda sanitaria in multistrato
-  Tubazione sotto traccia distribuzione acqua fredda sanitaria in multistrato
-  Tubazione sotto traccia distribuzione acqua calda sanitaria in multistrato
-  Valvole di intercettazione distribuzione acqua sanitaria

- REGIONE PIEMONTE -
- PROVINCIA DI NOVARA -



NUOVO SPAZIO MENSA IN AMPLIAMENTO
ALLA SCUOLA ELEMENTARE RADICE LOMBARDI

PROGETTAZIONE DEFINITIVA / ESECUTIVA

PROGETTAZIONE:

GAVINELLI ARCHITETTURA
28019 SINO (NO) via Matteotti 7
Tel. +39 032285044
e-mail: info@gavinelliarchitettura.it

STUDIO ASSOCIATO G4
28010 AGRATE CONTURBIA (NO)
piazza Roma 1
Tel. +39 0322832372
e-mail: clece@lberio.it

elaborato

Impianto idrico sanitario

scala
1 : 50

data
MARZO 2016

tavola n.

19e

DIMENSIONE TAVOLA mm 841 x 594

TUTTE LE MISURE DEVONO ESSERE VERIFICATE IN CAMBIO
OGNI RIFORMA/RISERVA SULLA DIMENSIONE DELLA
COMUNICAZIONE ALLA DUE

RIPRODUZIONE VIETATA - TUTTI I DIRITTI RISERVATI

