


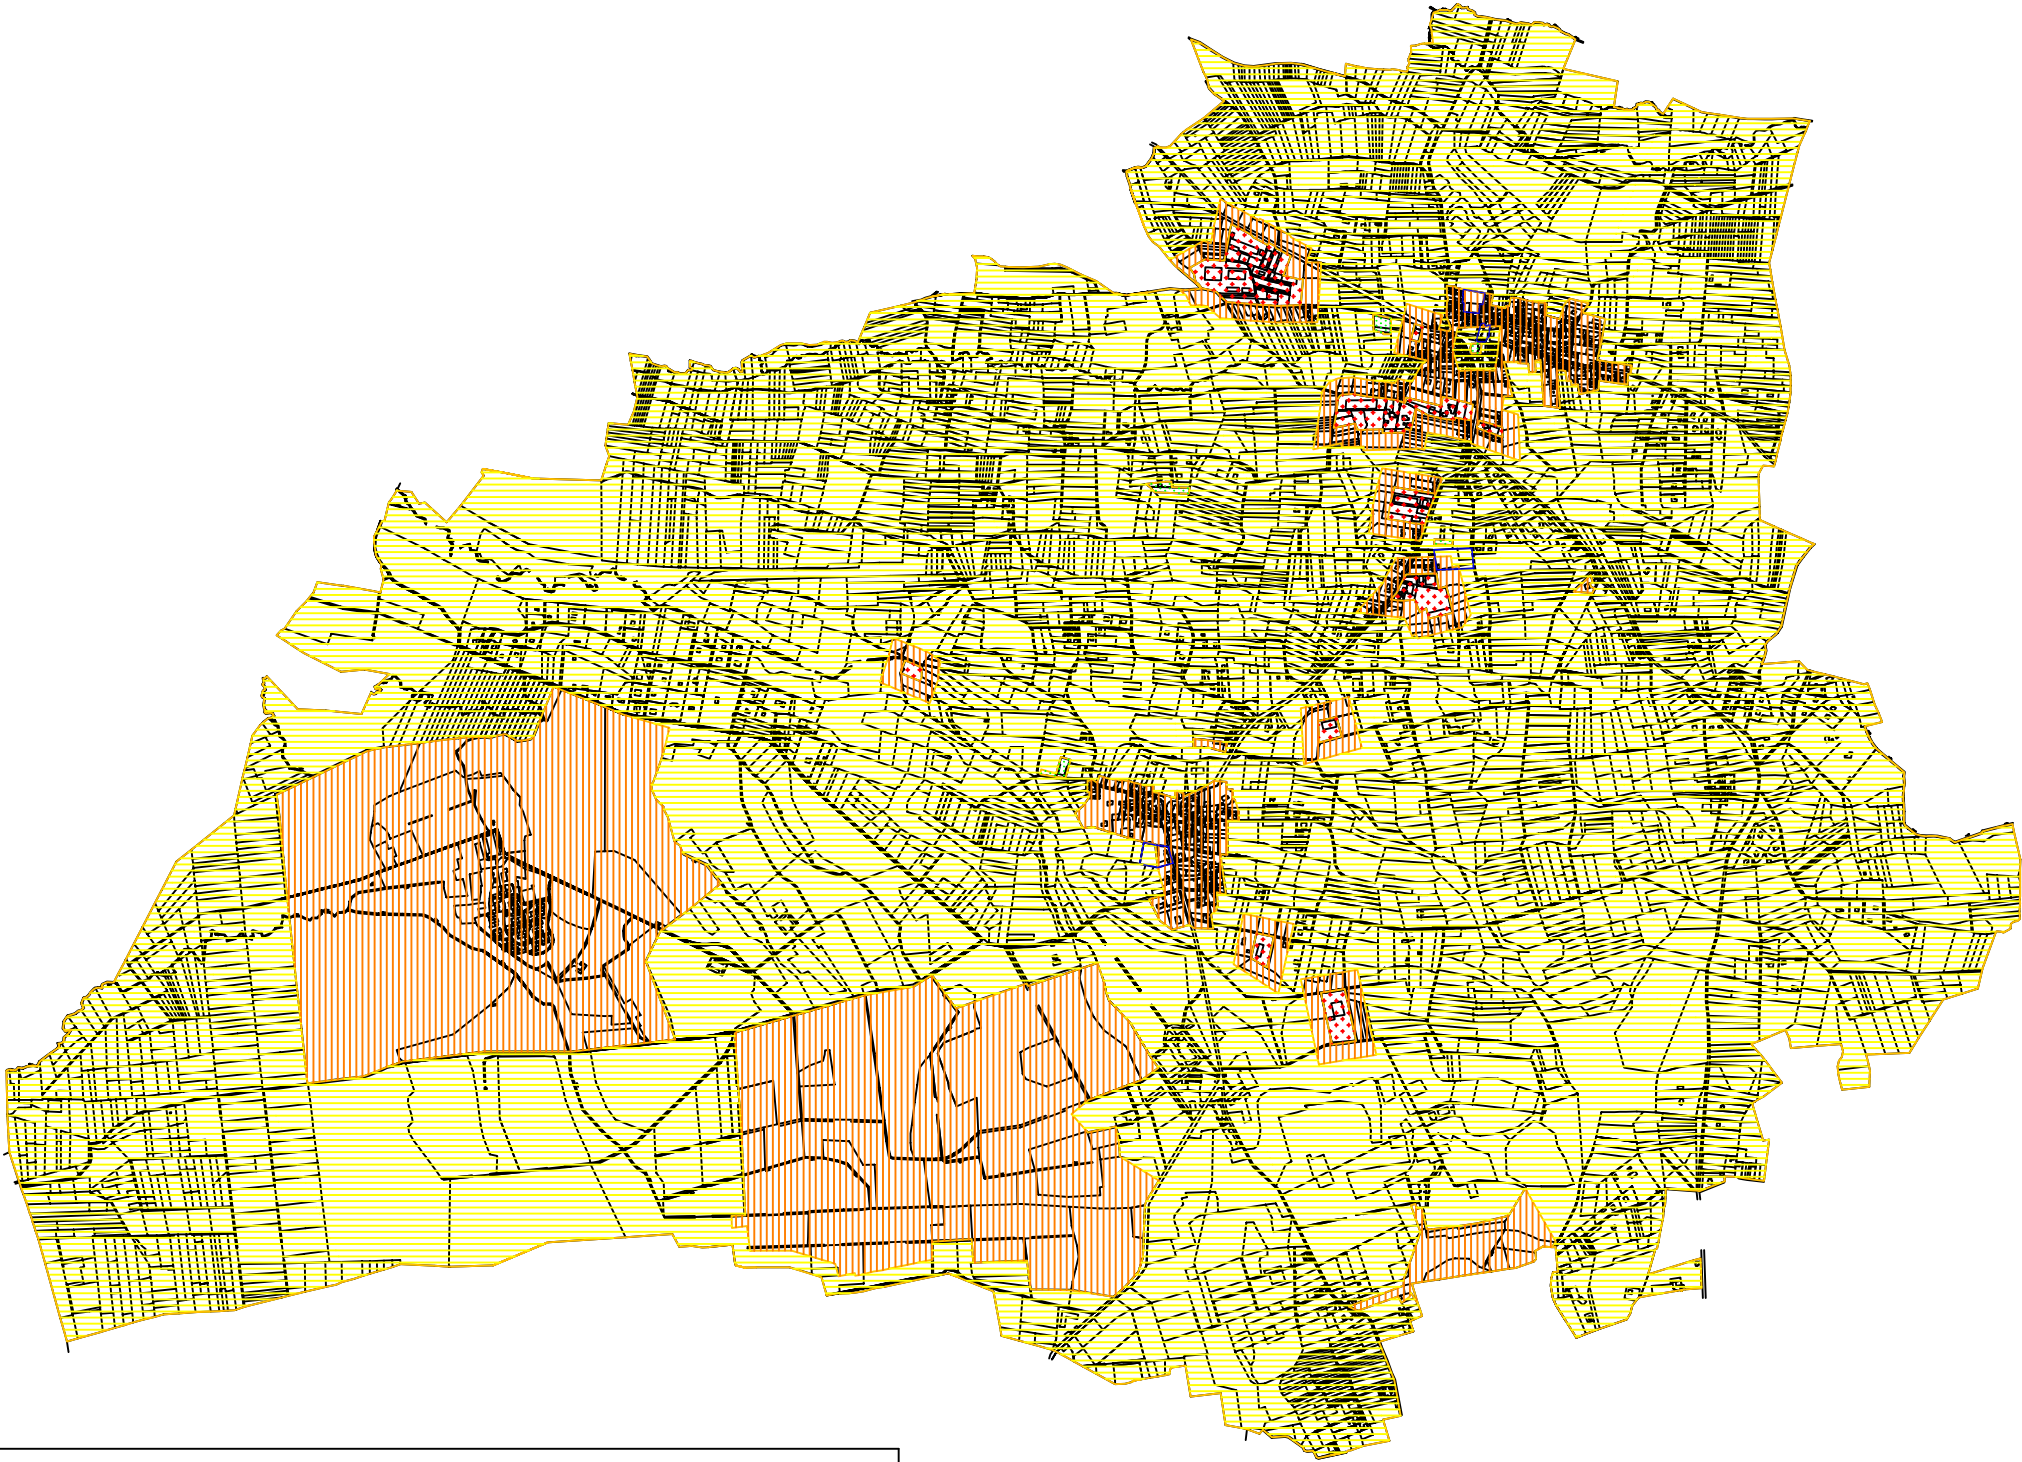

Comune di
Agrate Conturbia
Provincia di Novara

Zonizzazione Acustica del territorio comunale,
ai sensi della Legge Quadro n° 447/95 e del
D.P.C.M. 14 novembre 1997

TAVOLA 1 - Fase IV scala 1:10.000

Carta dell'azzoneamento acustico

Classe I	Aree particolarmente protette	Unità di pianificazione (0,0000000, Unità di pianificazione)	
Classe II	Aree destinate ad uso prevalentemente residenziale	Unità di pianificazione (0,0000000, Unità di pianificazione)	
Classe III	Aree di tipo misto	Unità di pianificazione (0,0000000, Unità di pianificazione)	
Classe IV	Aree di natura attività urbana	Unità di pianificazione (0,0000000, Unità di pianificazione)	
Classe V	Aree prevalentemente industriali	Unità di pianificazione (0,0000000, Unità di pianificazione)	
Classe VI	Aree esclusivamente industriali	Unità di pianificazione (0,0000000, Unità di pianificazione)	
Fascia di rispetto per infrastrutture ferroviarie			
Aree destinate ad attività agricole temporanee			

Ingegnere Ambientale redattore	Perito esperto in Urbanistica	Perito competente in Acustica Ambientale
Data	Data	Data
Firma	Firma	Firma