




TRAVE T 101 Ropp. 1:2  
SEZIONE TRASVERSALE

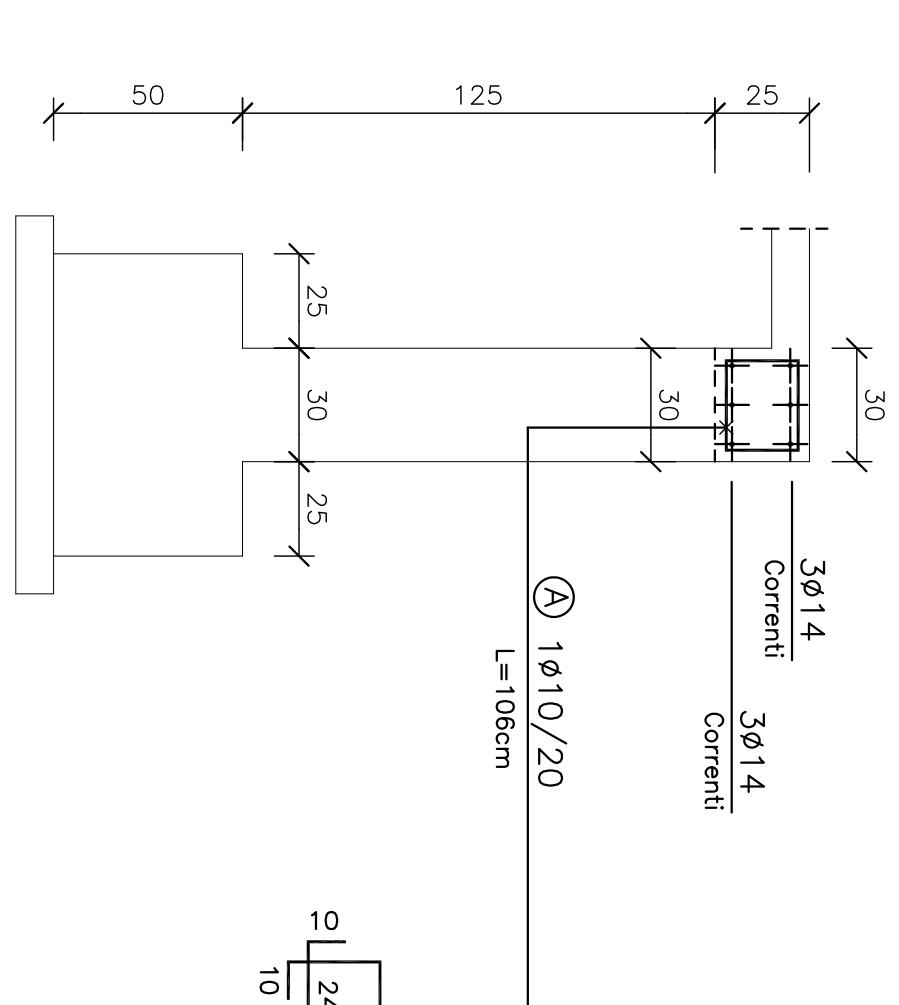


TRAVE T 102 Ropp. 1:2  
SEZIONE TRASVERSALE

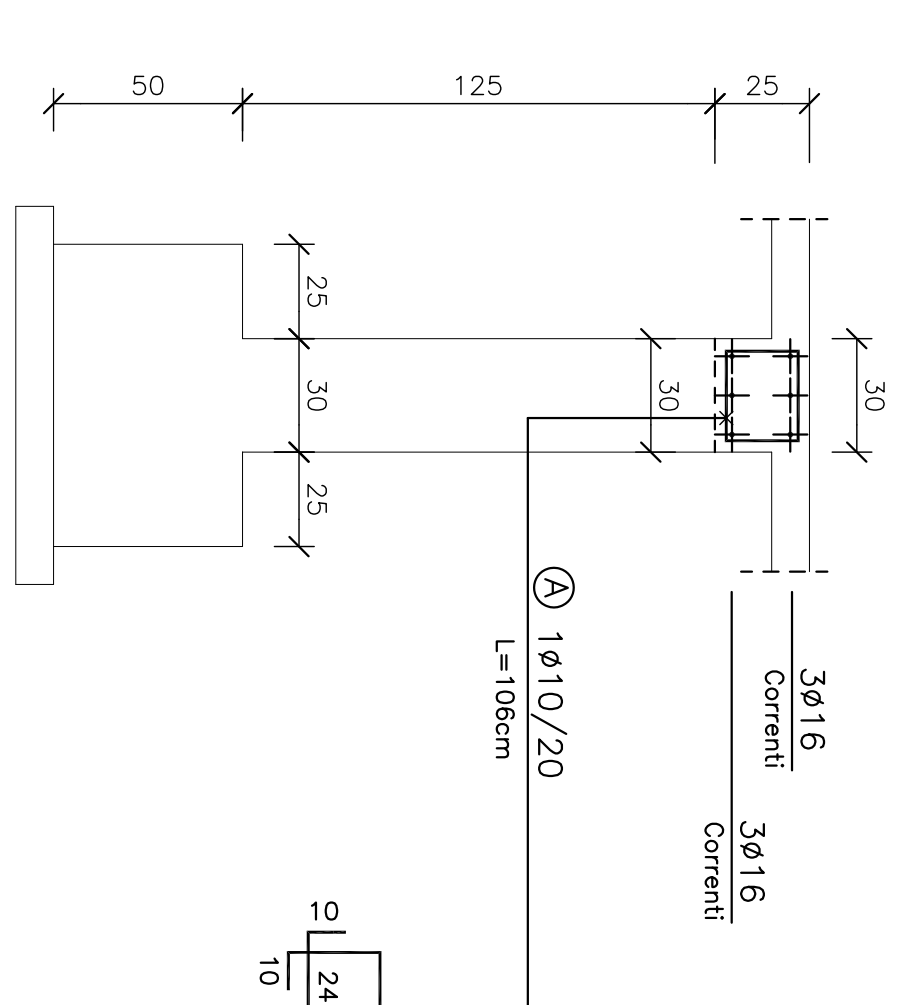










TRAVE T 103 - MENSOLA M 101 - SOLAIO S 101 Rapp. 1:200

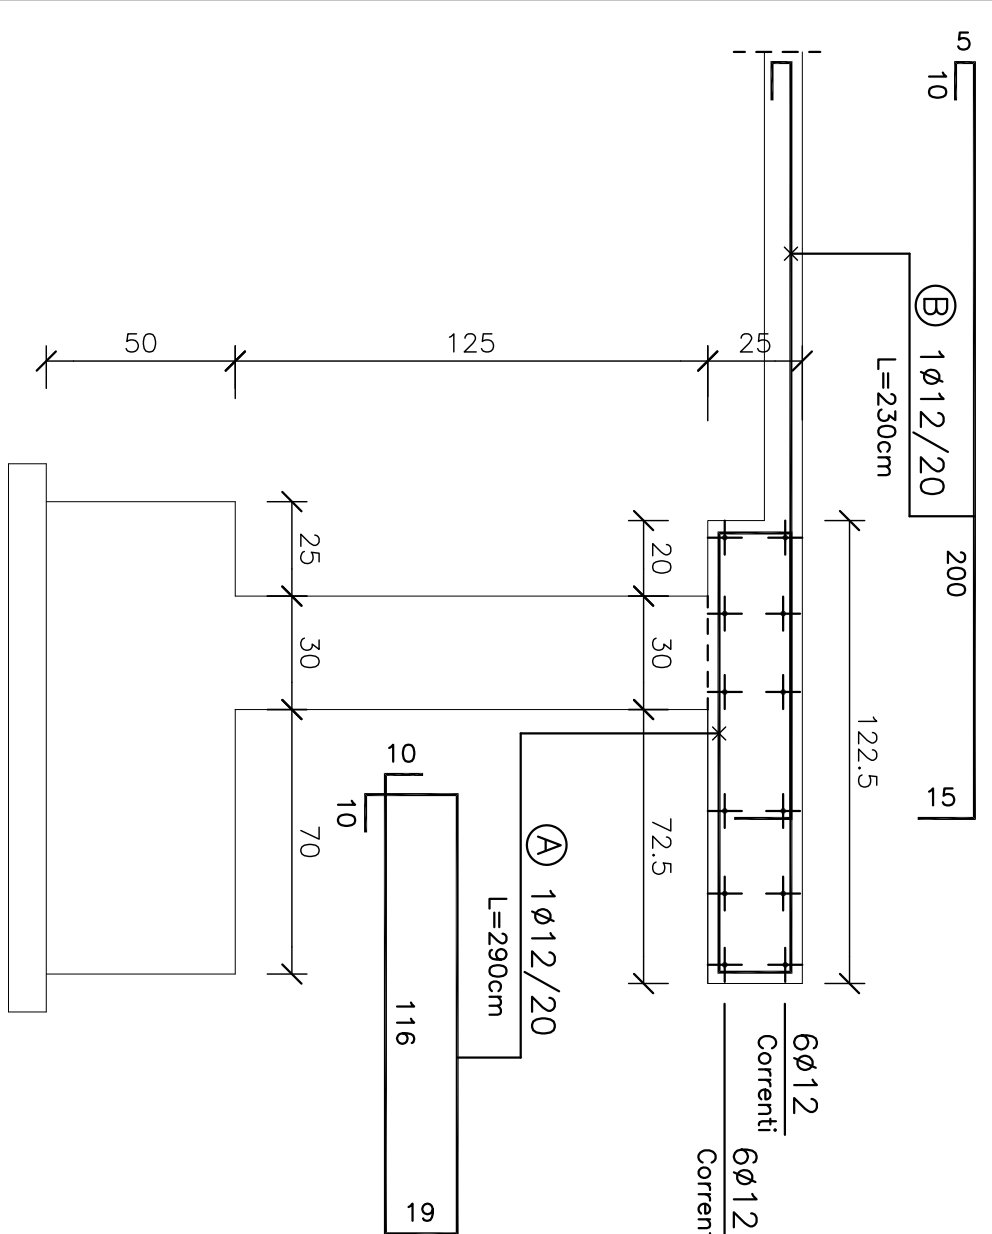

TRAVE T 104 Ropp. 1:2  
SEZIONE TRASVERSALE

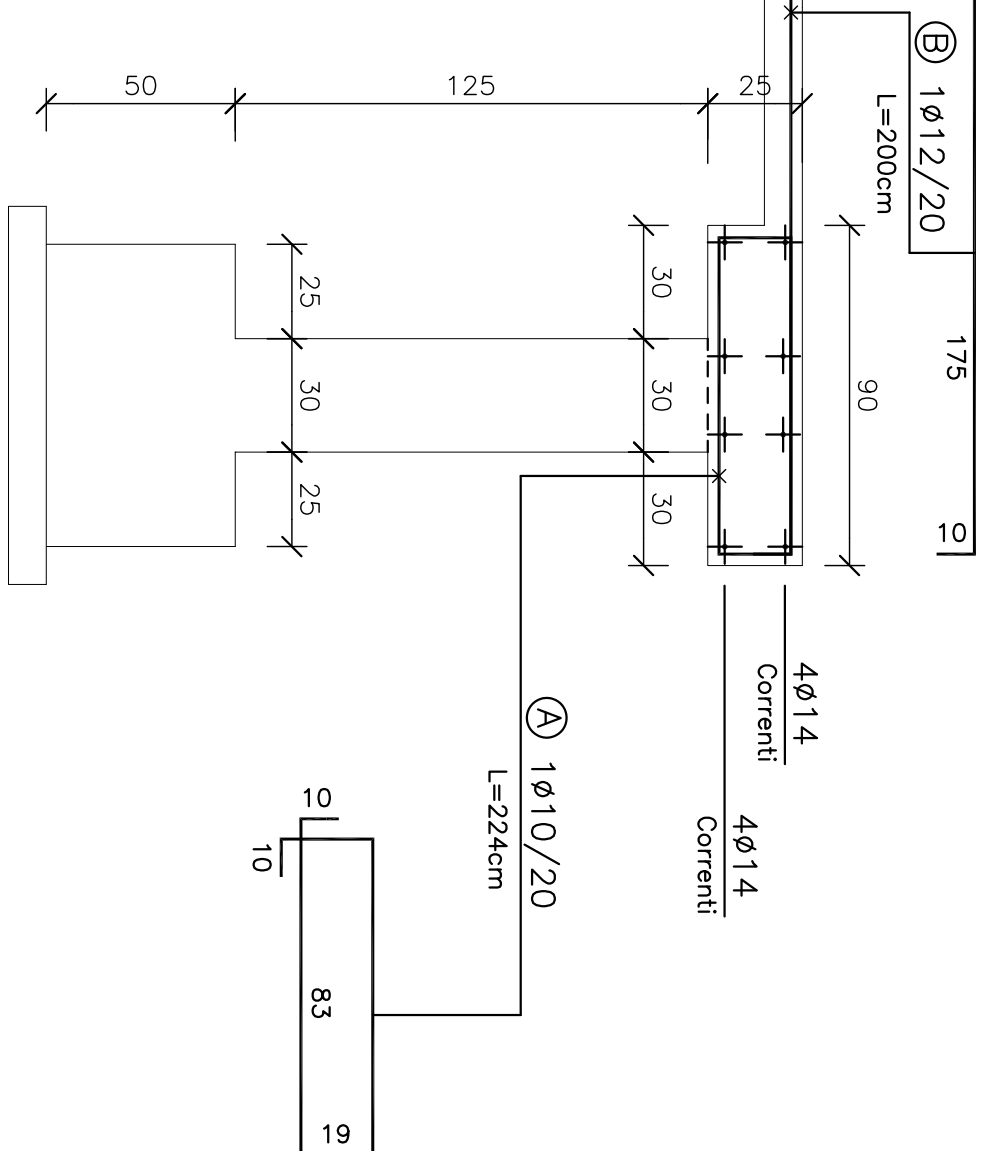

TRAVE T 105 Rapp. 1:20  
SEZIONE TRASVERSALE

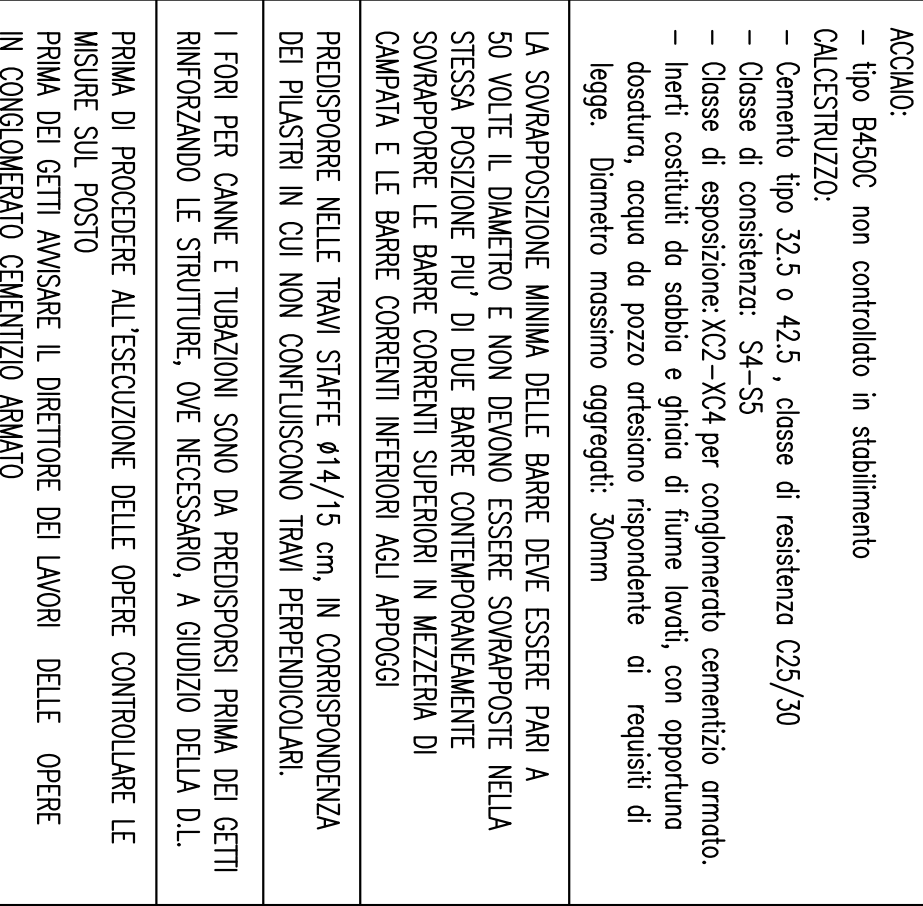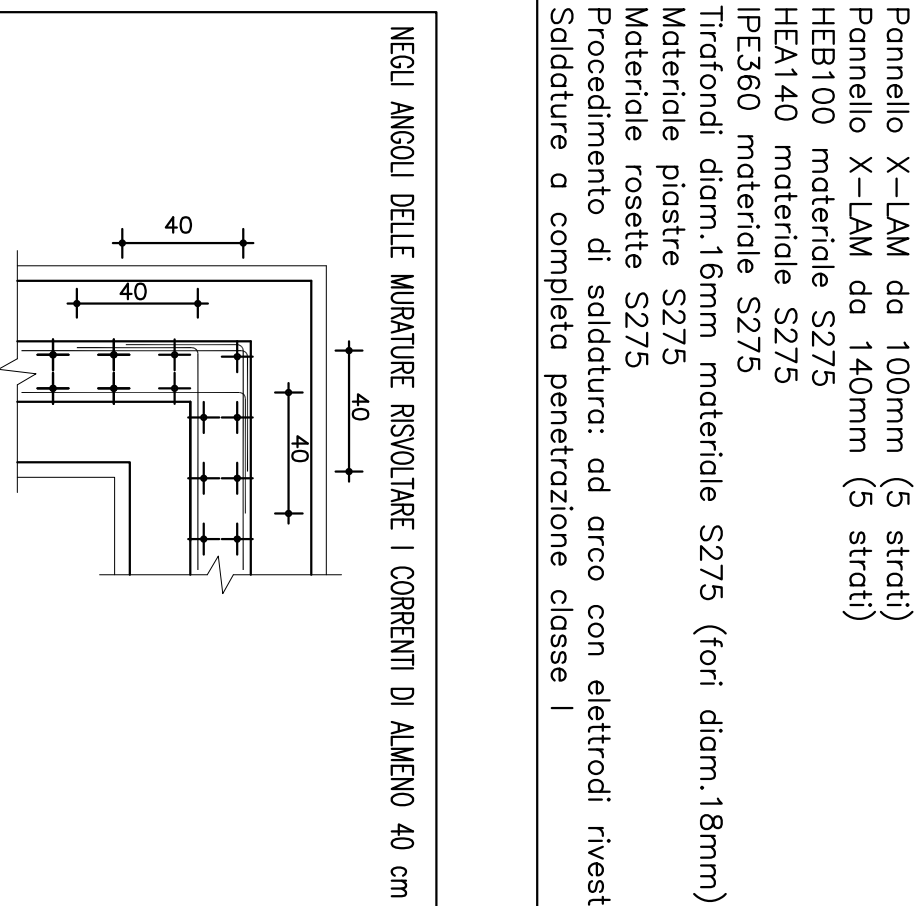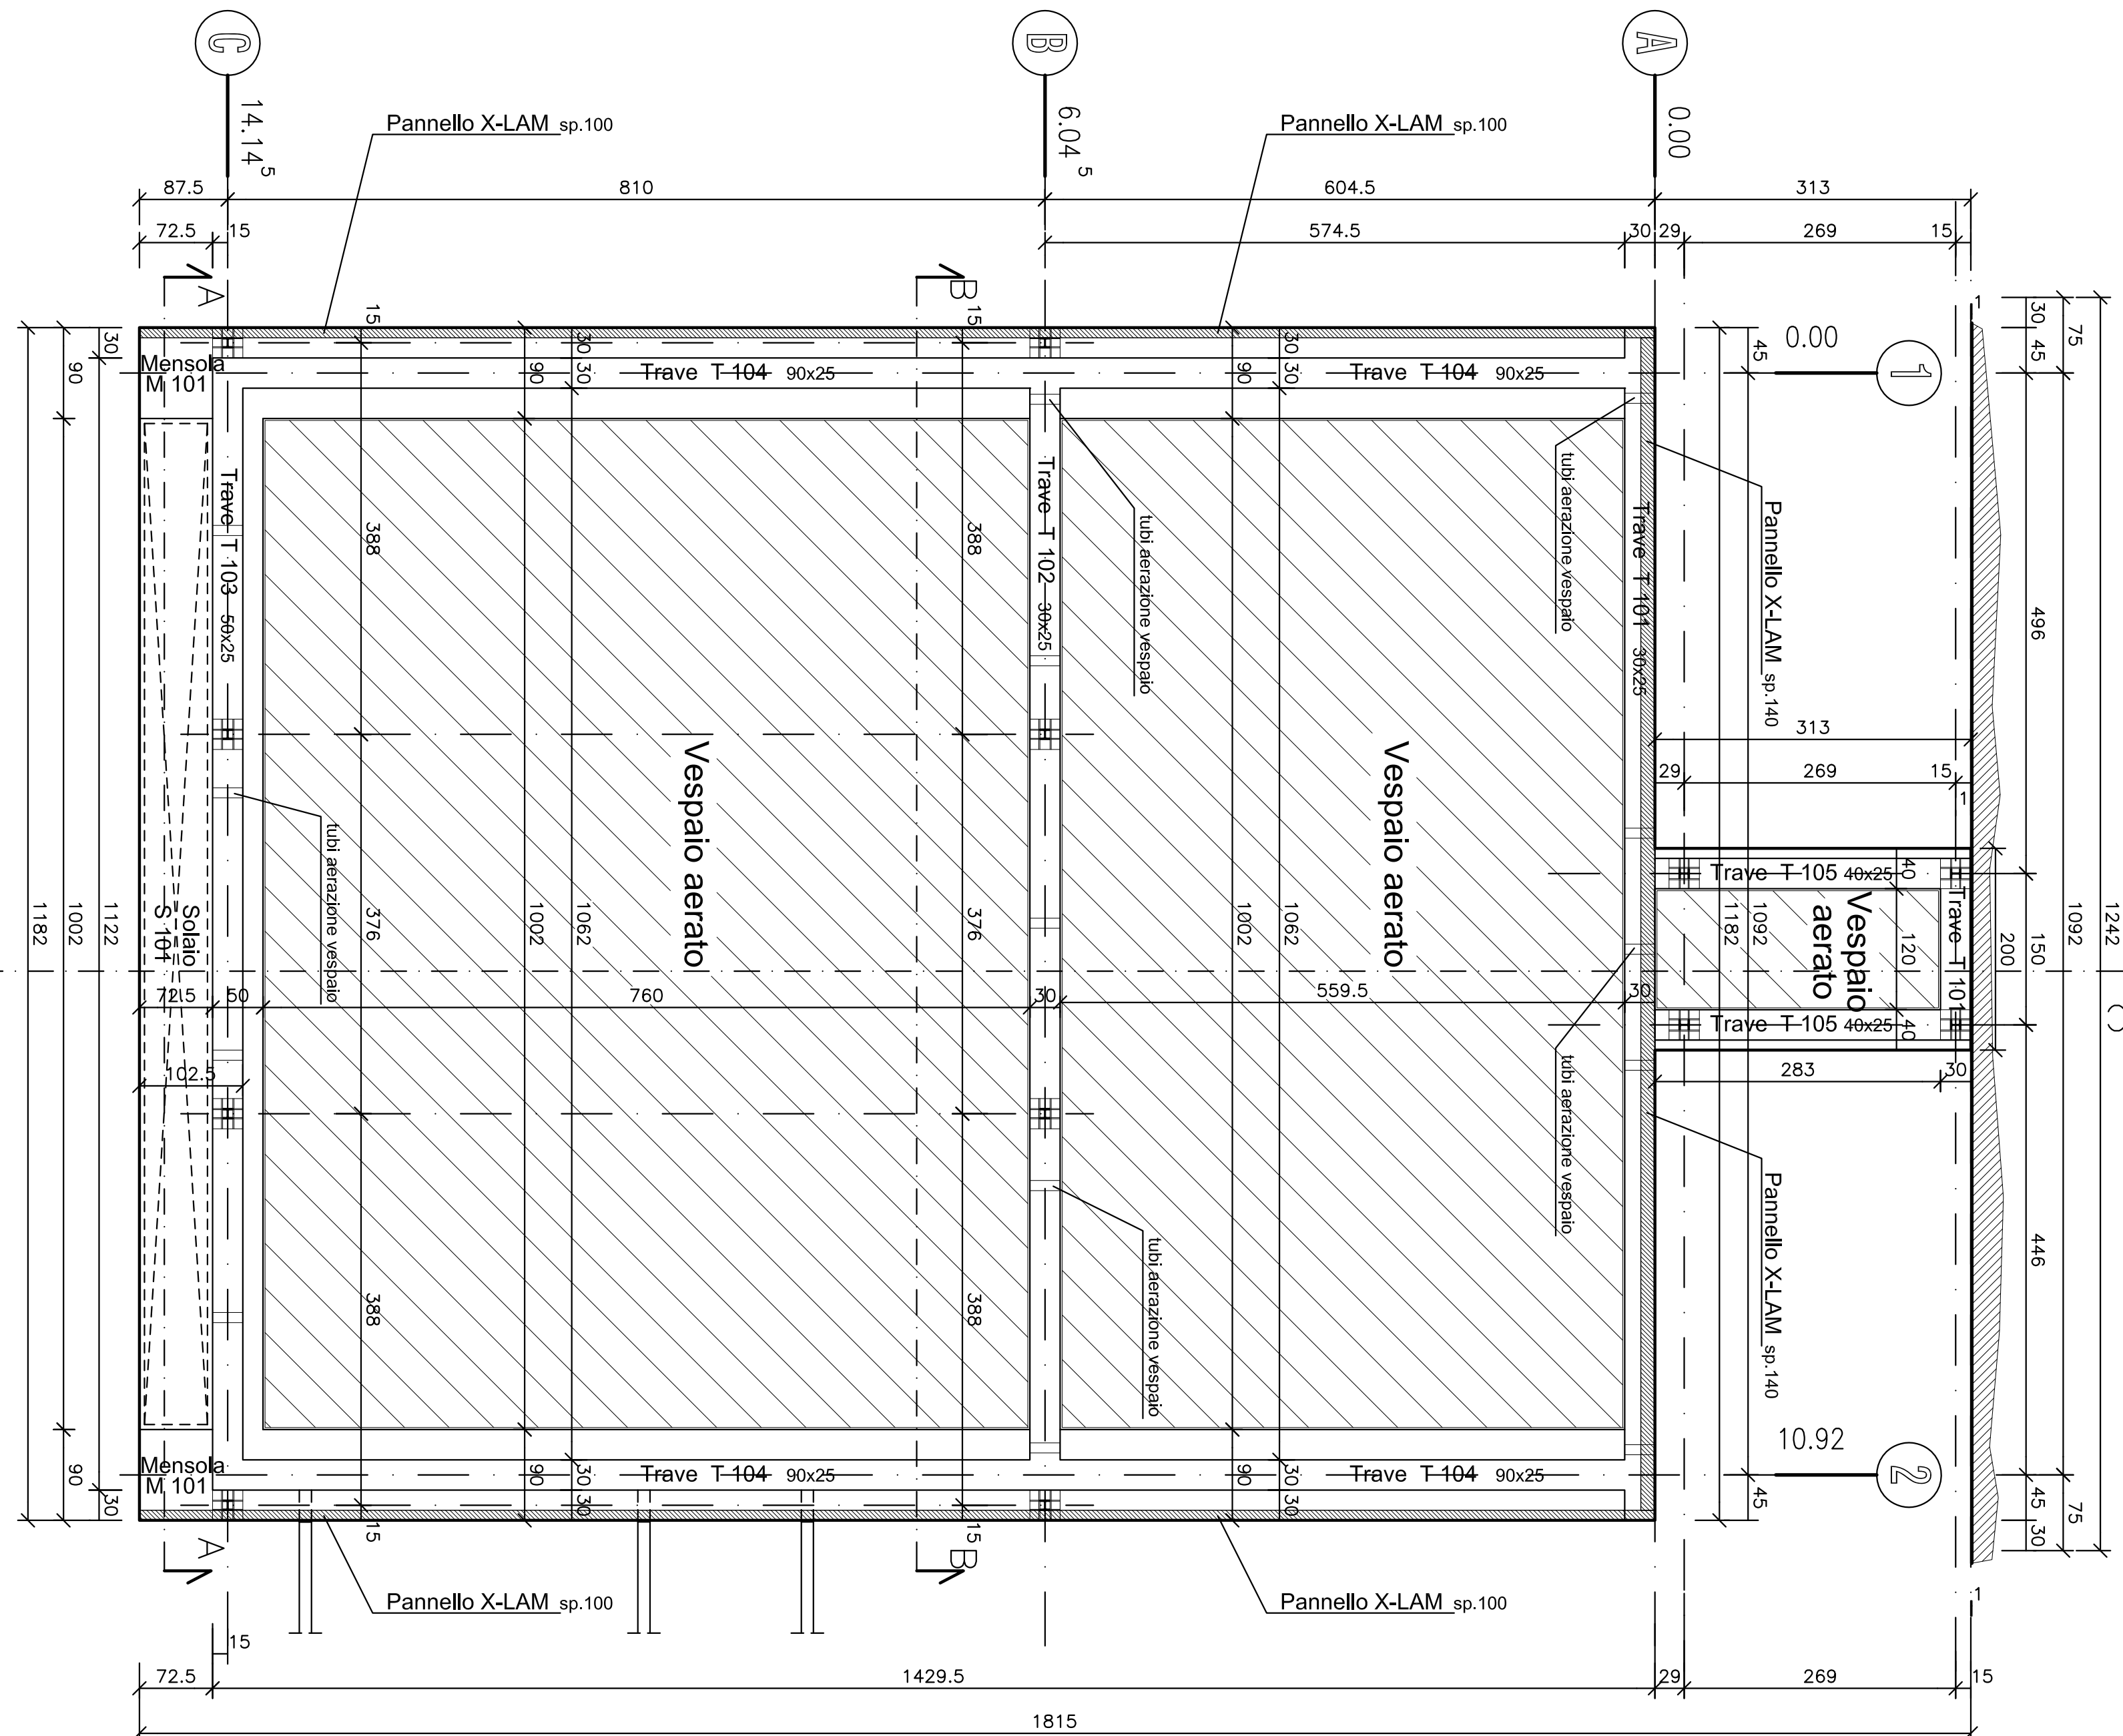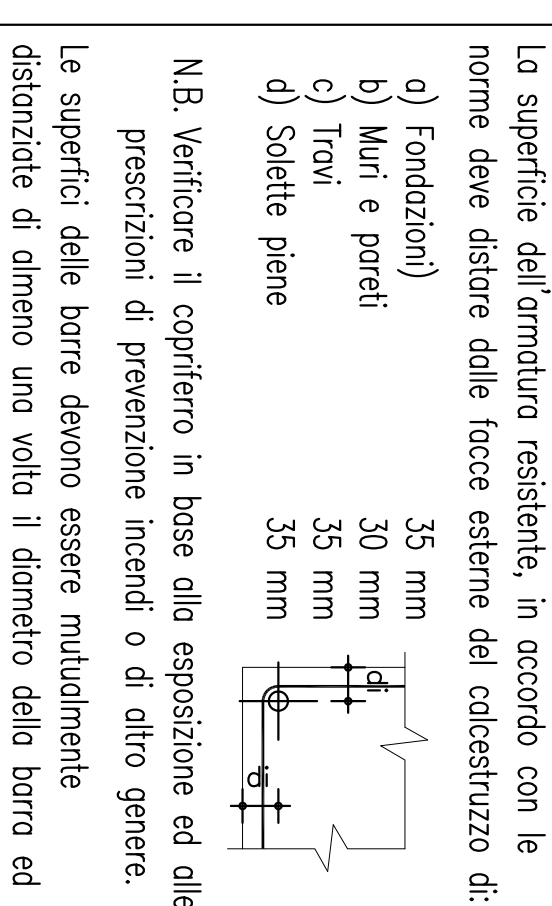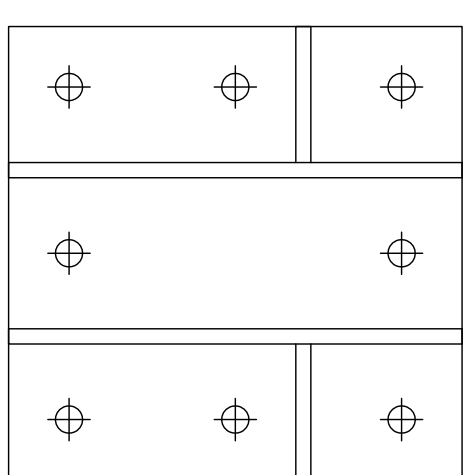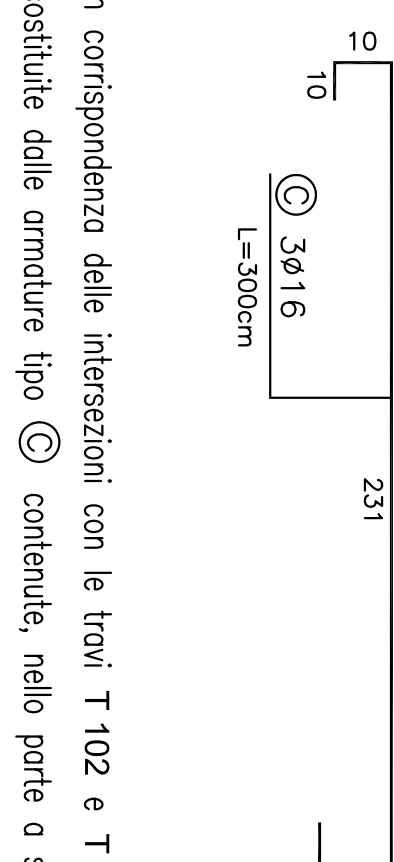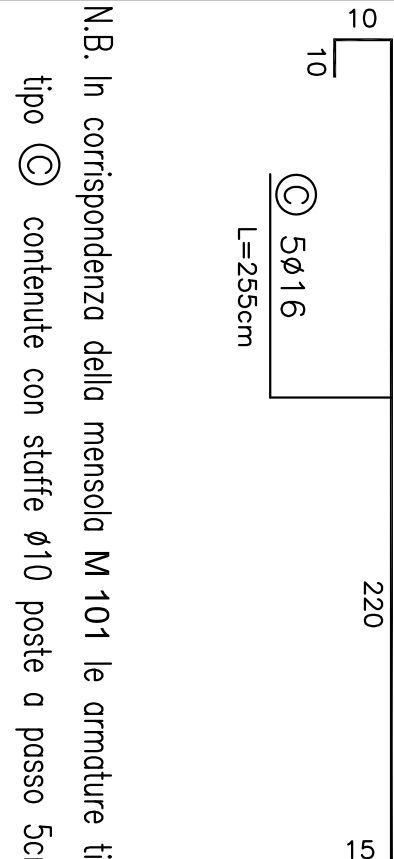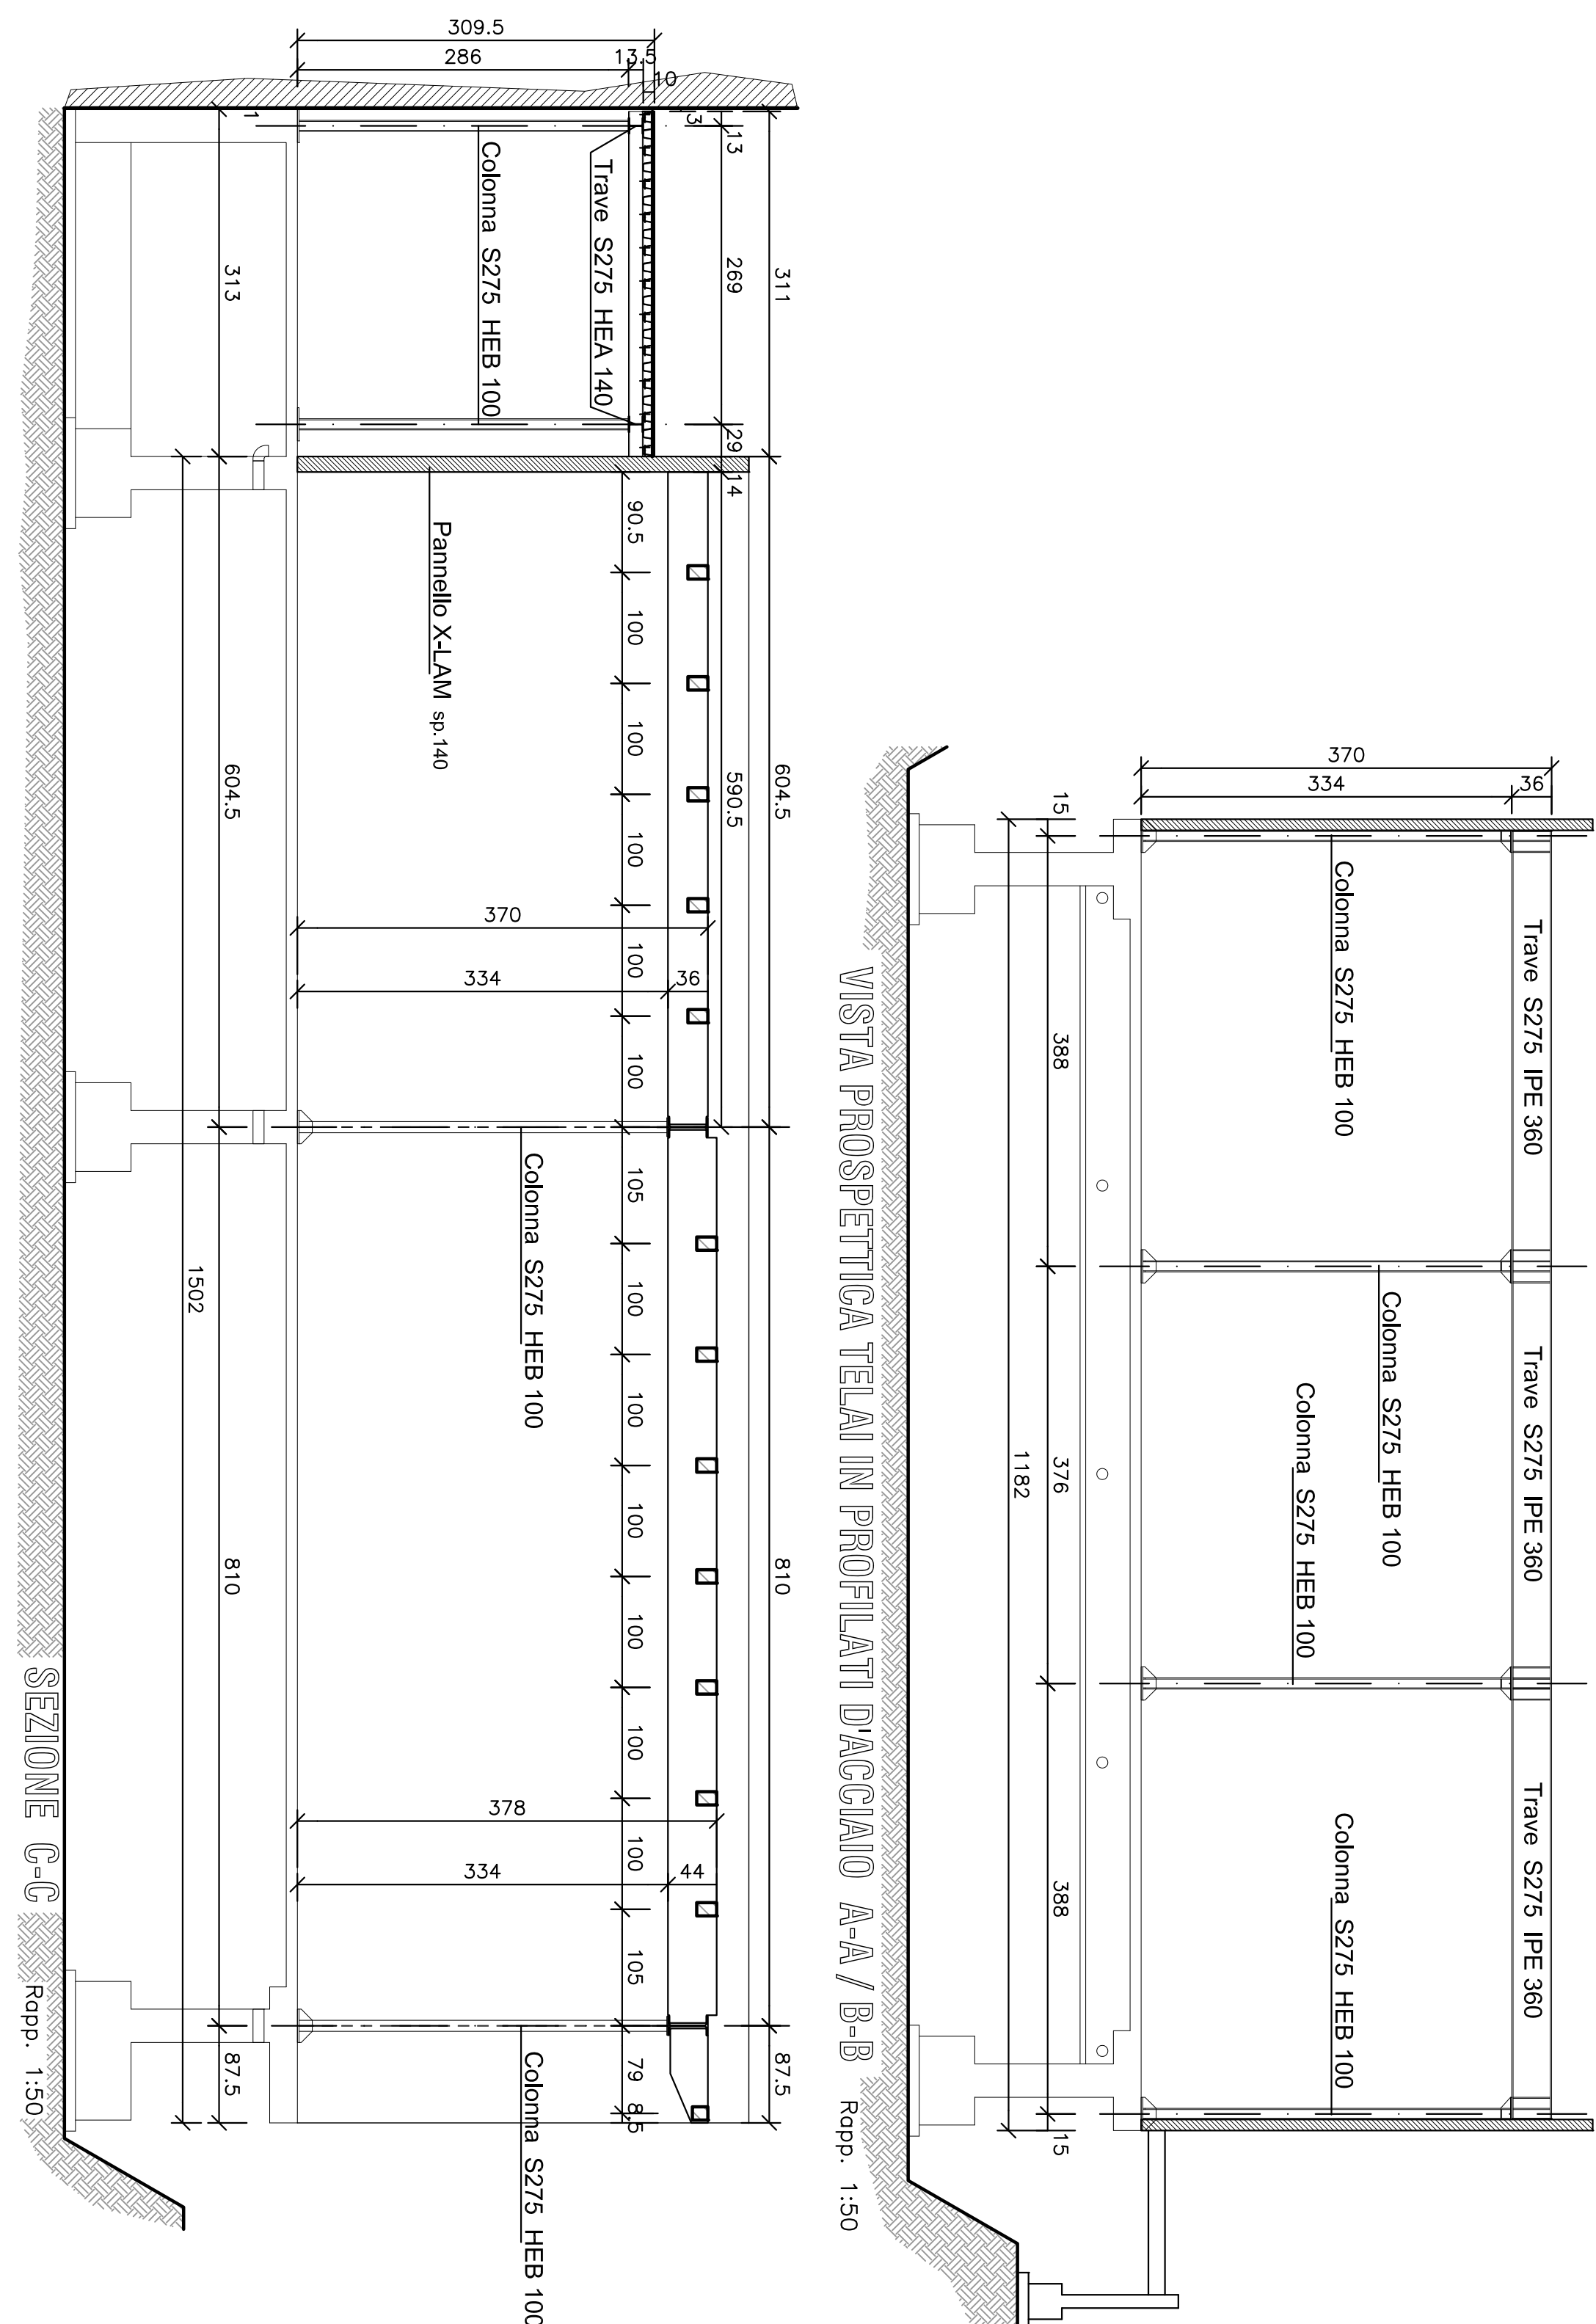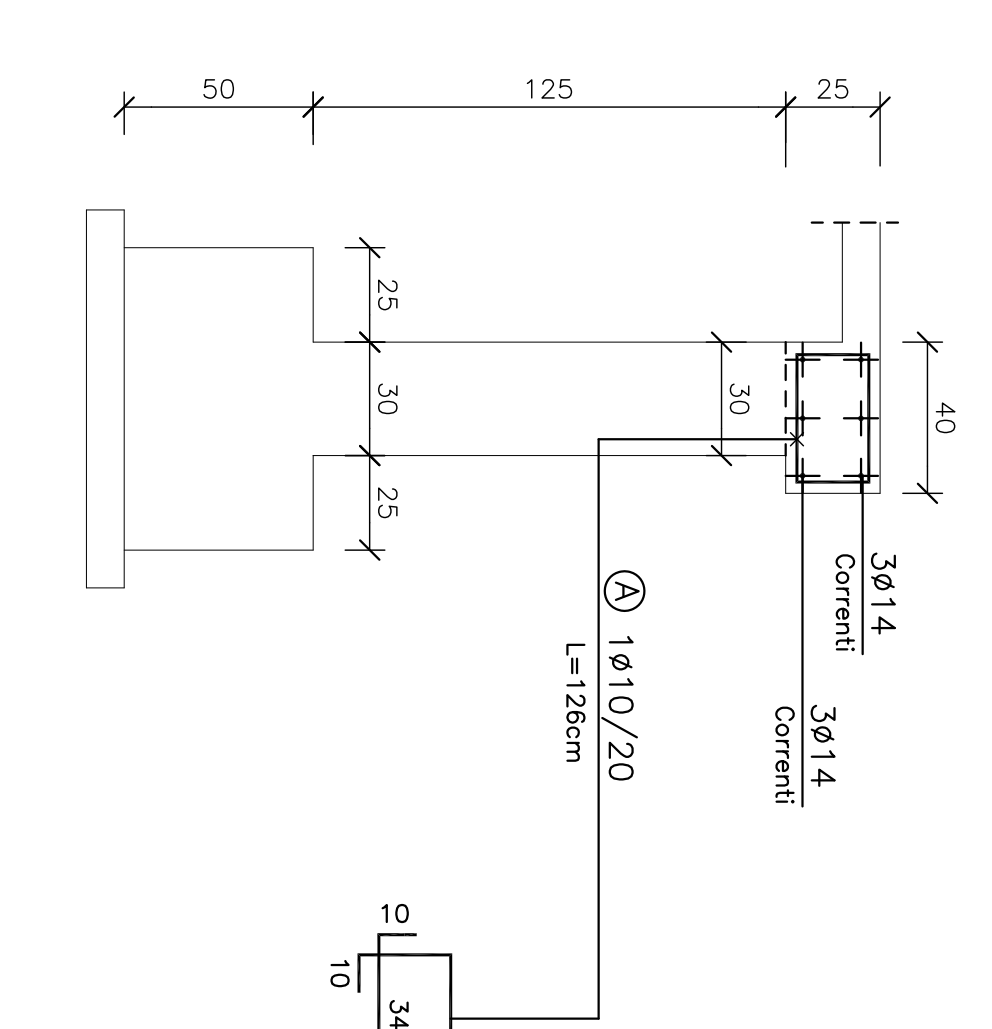


50 anni	III	1,5	C*	T1	4

\* La categoria del rischio è stata fissata dalla relazione geologica – geotecnica

**STRUTTURE E SOLAI PREFABRICATI**


**I FORI PER CANNE E TUBAZIONI**


**TIPO DELLE STRUTTURE**



N.B. I DISEGNI STRUTTURALI DEVONO ESSERE LETTI INSIEME AD I  
CORRISPONDENTI DISEGNI ARCHITETTONICI.

- REGIONE PIEMONTE -  
- PROVINCIA DI NOVARA -

**COMUNE DI AGRATE CONTURNO**

	NUOVO SPAZIO MENSA IN AMPLIAMENTO ALLA SCUOLA ELEMENTARE RADICE LOMBARDA
	PROGETTAZIONE DEFINITIVA / ESECUTIVA
elaborato	
Sintesi - Sollec.	
scala	1 : 50 - 20
dato	MARZO 2016
Tavola n.	Topografia
